

**QUADRE DE SUPERFÍCIES PLANTA BAIXA**




	Sup. útil	Sup. const
GARATGE	17,58 m <sup>2</sup>	20,45 m <sup>2</sup>
<b>Habitatge Planta Baixa</b>		
REBEDOR	6,50 m <sup>2</sup>	
ESCALA	6,12 m <sup>2</sup>	
SALA ESTAR-MENJADOR	32,23 m <sup>2</sup>	
CUINA	11,42 m <sup>2</sup>	
BANY 1	3,88 m <sup>2</sup>	
PORXO PATI 1		6,40 m <sup>2</sup>
PORXO ACCÉS 1		6,00 m <sup>2</sup>
<b>Total habitatge P.Baixa</b>	<b>60,15 m<sup>2</sup></b>	<b>82,01 m<sup>2</sup></b>


**QUADRE DE SUPERFÍCIES PLANTA PRIMER PIS**

	Sup. útil	Sup. const
<b>Habitatge Primer Pis</b>		
ESCALA	5,45 m <sup>2</sup>	
DISTRIBUÏDOR	8,05 m <sup>2</sup>	
HABITACIÓ 1	14,47 m <sup>2</sup>	
HABITACIÓ 2	11,00 m <sup>2</sup>	
HABITACIÓ 3	14,95 m <sup>2</sup>	
BANY 2	7,60 m <sup>2</sup>	73,02 m <sup>2</sup>
PORXO 2		5,90 m <sup>2</sup>
TERRASSA		26,00 m <sup>2</sup>
<b>Total habitatge P1</b>	<b>61,52 m<sup>2</sup></b>	<b>78,92 m<sup>2</sup></b>

**QUADRE DE SUPERFÍCIES PLANTA SOTACOBERTA**

	Sup. útil	Sup. const
<b>Planta Sotacoberta</b>		
GOLFA	30,80 m <sup>2</sup>	40,08 m <sup>2</sup>
<b>TOTAL HABITATGE</b>	<b>170,05 m<sup>2</sup></b>	<b>221,46 m<sup>2</sup></b>

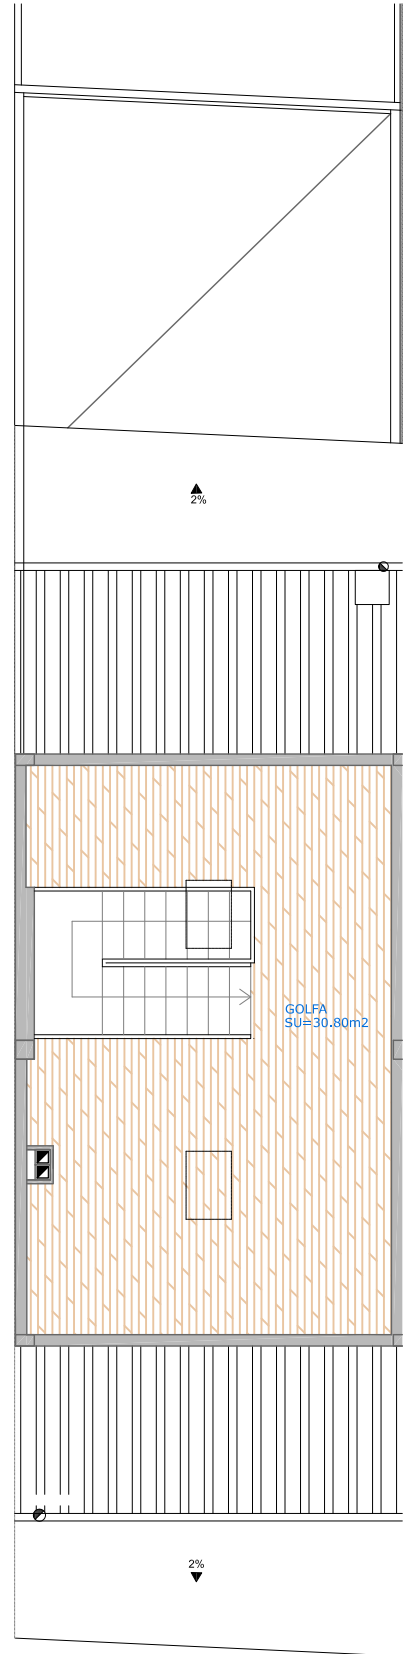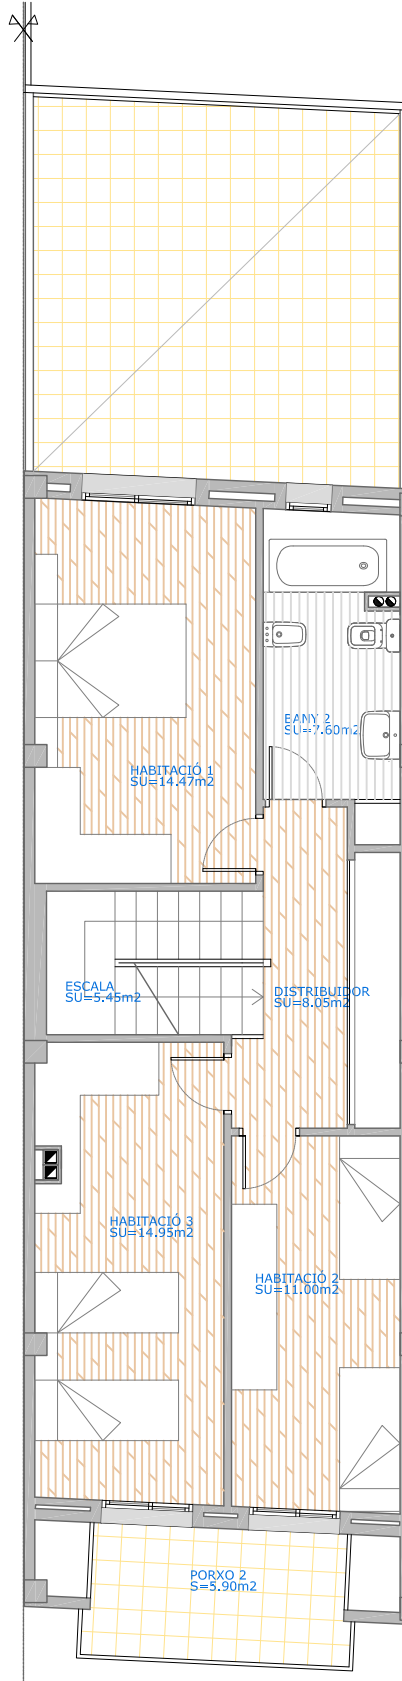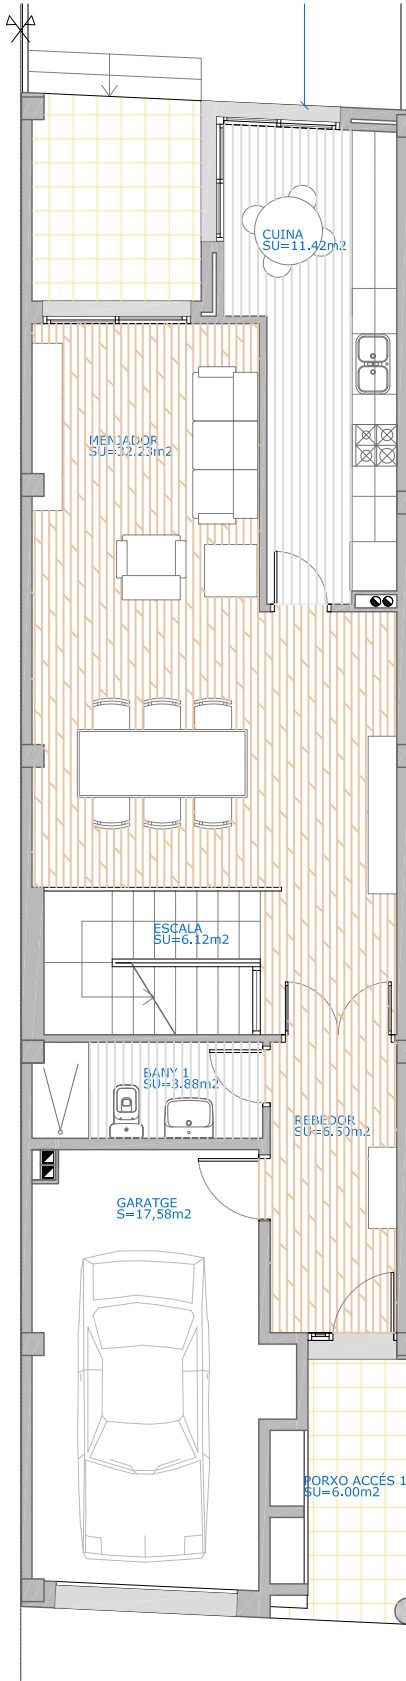


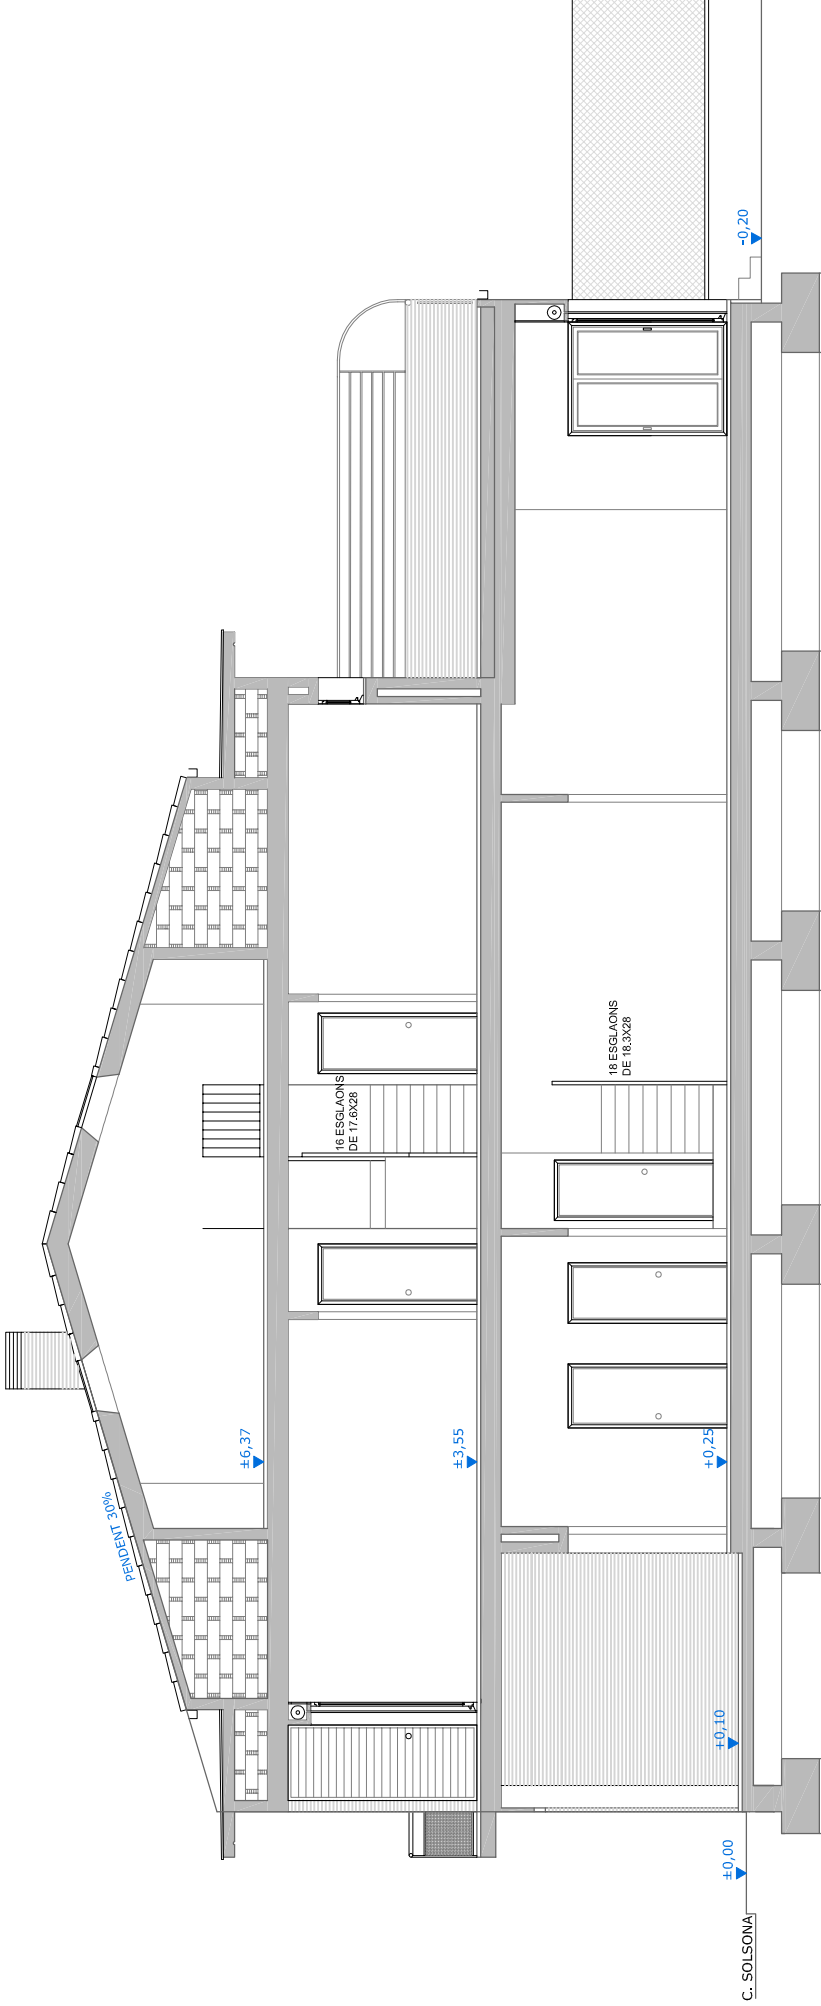

C. SOLSONA



FAÇANA NORD-OEST

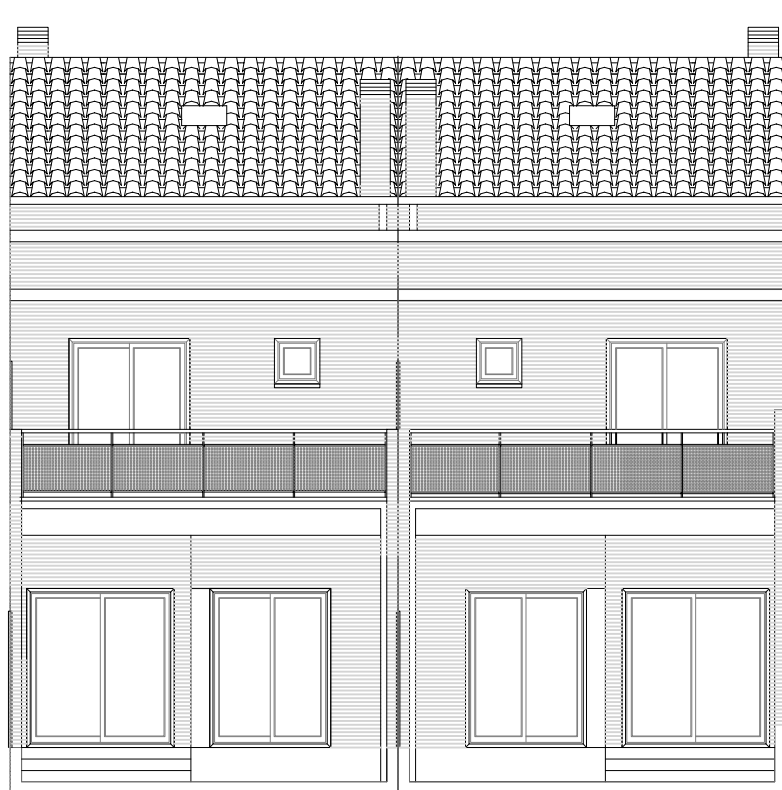

FAÇANA SUD-EST